
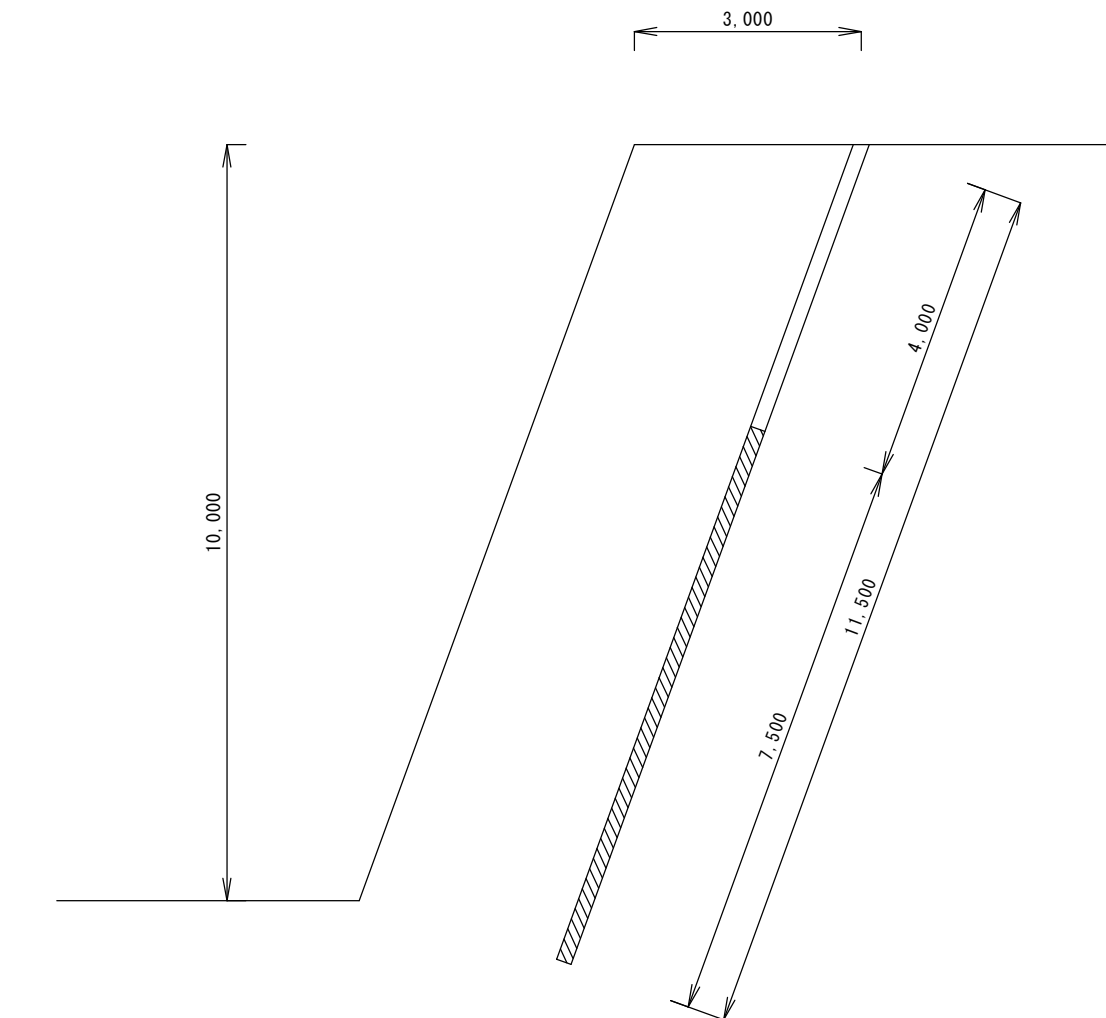


縮尺：1/100  
 単位：mm

# 《 発破計画図 》

中硬岩

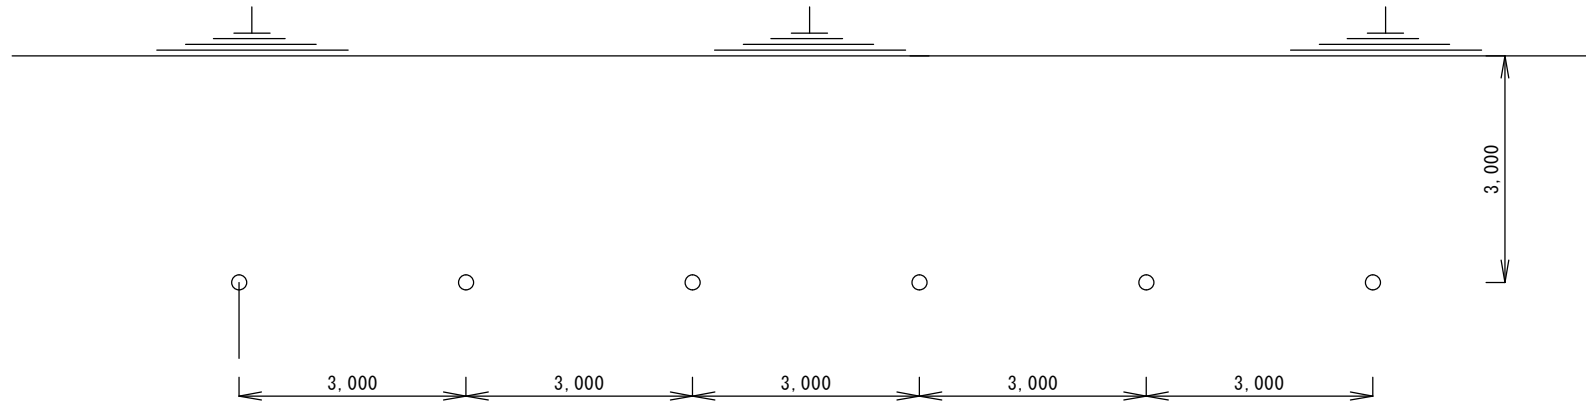

岩盤区分	中硬岩
ベンチ高	10.0 m
穿孔角度	70°
穿孔長	11.5 m
ビット径	65 mm
最少抵抗線	3.0 m
孔間隔	3.0 m
装薬長	7.5 m
込物長	4.0 m
使用爆薬	アルテックス 30mm×200g ストロングアンホ
使用雷管	MS電気雷管
1孔当り装薬量	アルテックス：0.2 kg
1孔当り装薬量	アンホ：21.0 kg
使用雷管	合計：21.2 kg
1孔当り破砕量	90.0 m <sup>3</sup>
1 m <sup>3</sup> 当り爆薬量	0.24 kg/m <sup>3</sup>
1 m <sup>3</sup> 当り雷管数	0.011 本/m <sup>3</sup>

令和 年 月 日 カヤク・ジャパン(株)