
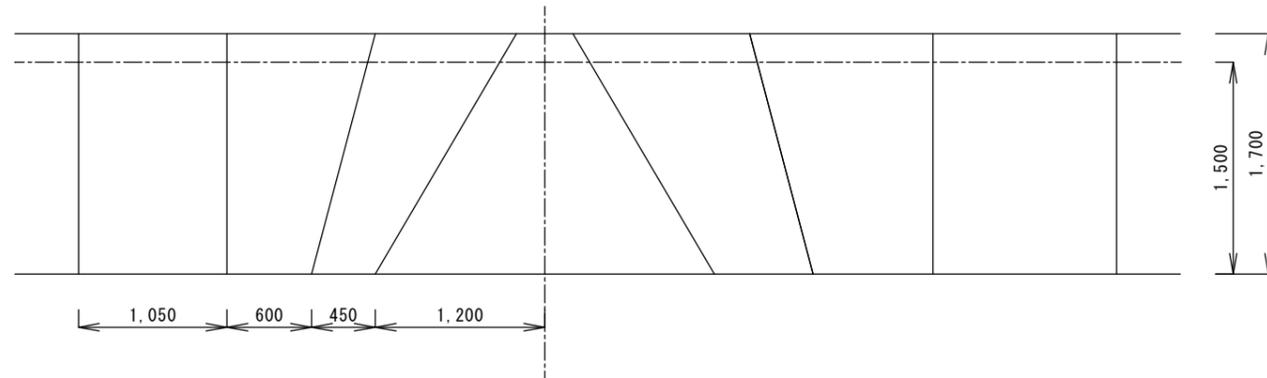


縮尺：1/50  
 単位：mm

# 《 発破計画図 》

C I 断面

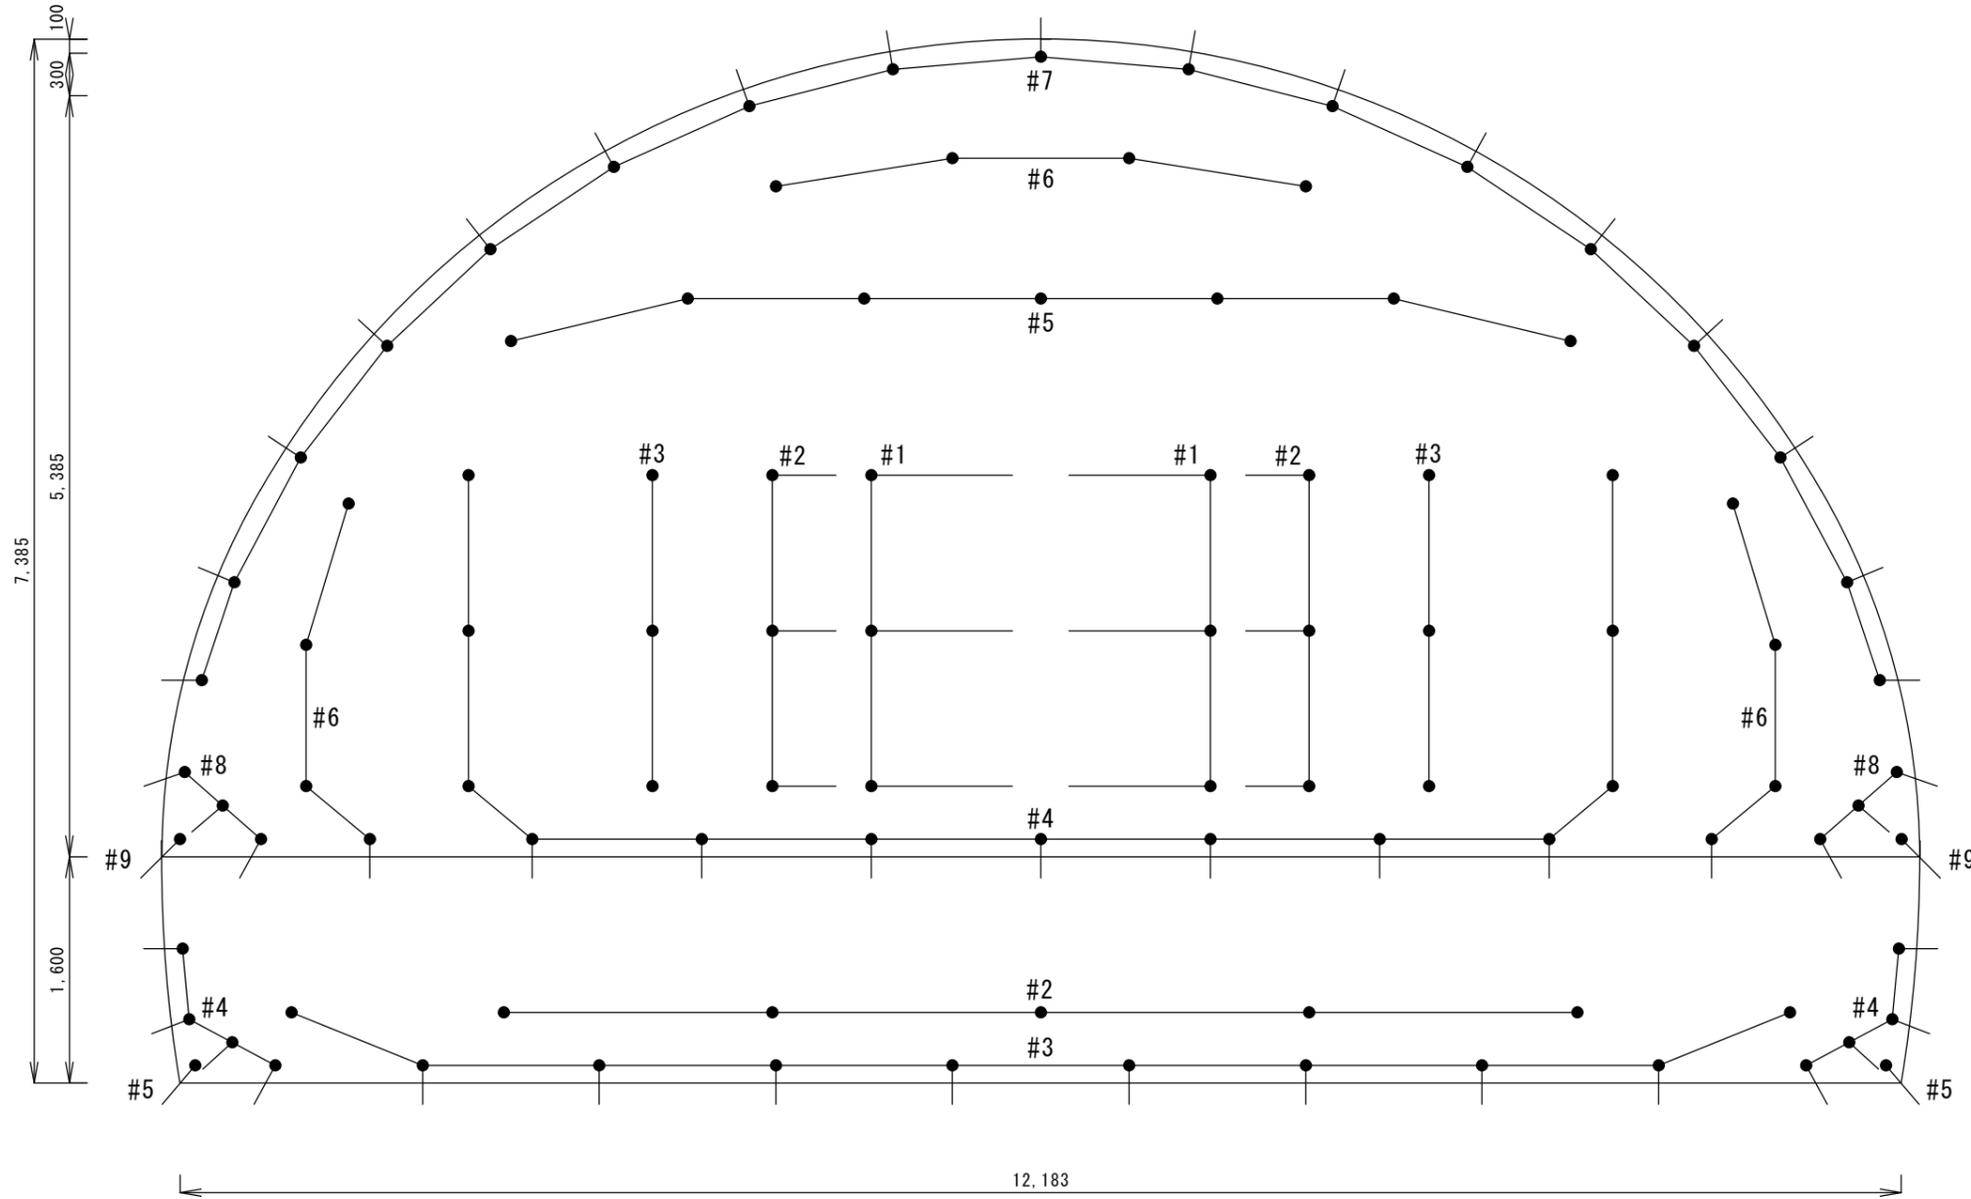

断 面 積	75.885 m <sup>2</sup>
掘 進 長	1.5 m
穿 孔 長	1.7 m
ビ ッ ト 径	45 mm
使 用 爆 薬	アルテックス 30×100 ランデックス パンチコード
使 用 雷 管	アイデット #1~9 アイデットBC 0ms 瞬発電気雷管
爆 薬 使 用 量	128.4 k g
破 碎 量	113.828 m <sup>3</sup>
1 m <sup>3</sup> 当りの爆薬量	1.1 k g/m <sup>3</sup>
1 m <sup>2</sup> 当りの孔数	1.3 孔/m <sup>2</sup>

段数	孔数	薬量 (kg/孔)		装薬量 (kg)	下 半				
		親がイ	増がイ		段数	孔数	薬量 (kg/孔)	装薬量 (kg)	
1	6	0.2	1.4	9.6					
2	6	0.2	1.2	8.4	2	5	0.2	1.0	6.0
3	6	0.2	1.2	8.4	3	10	0.2	1.0	12.0
4	13	0.2	1.0	15.6	4	8	0.2	1.2	11.2
5	7	0.2	1.0	8.4	5	2	0.2	1.2	2.8
6	12	0.2	1.0	14.4					
7	17	0.2	1.0	20.4					
8	6	0.2	1.2	8.4					
9	2	0.2	1.2	2.8					
合計	75			96.4	合計	25			32.0

令和 年 月 日 カヤク・ジャパン(株)